



Agenzia delle Entrate
CATASTO FABBRICATI
Ufficio Provinciale di
Ravenna

Dichiarazione protocollo n.	del
Comune di Castel Bolognese	
Via Zara	civ. 13
Identificativi Catastali:	Compilata da: Lippi Demis
Sezione:	Iscritto all'albo: Geometri
Foglio: 15	
Particella: 882	
Subalterno: 10	Prov. Ravenna
	N. 01484


Planimetria
Scheda n. 1 Scala 1:200

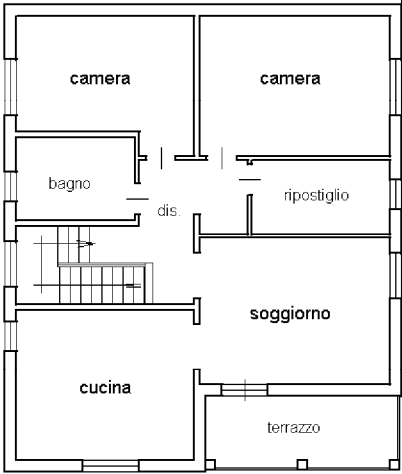


piano primo
h.2.90

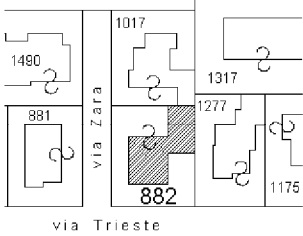

estratto di mappa
scala 1:2000

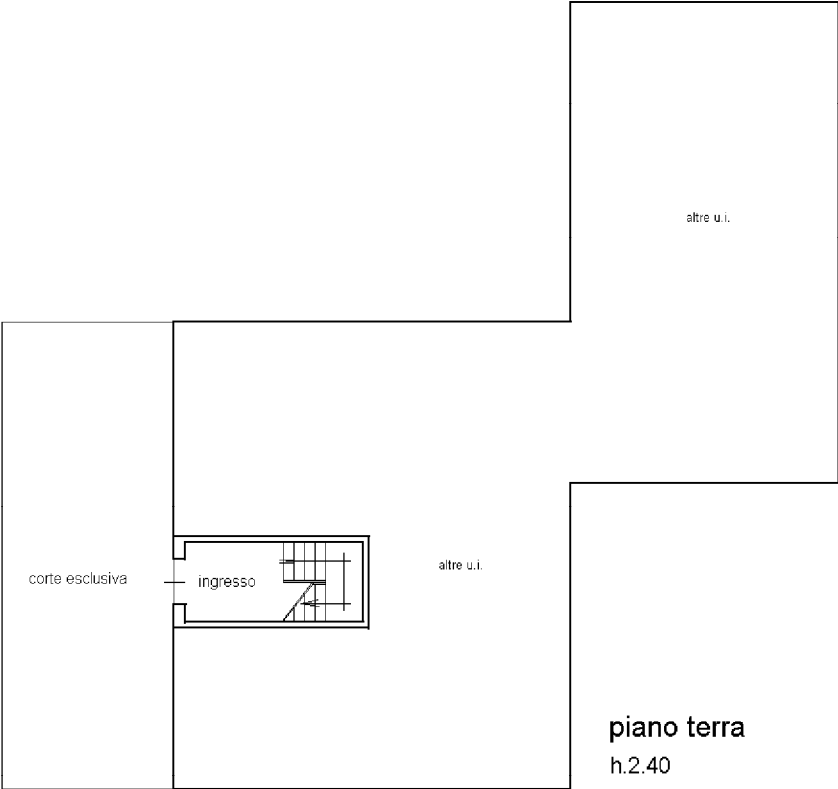

piano terra
h.2.40

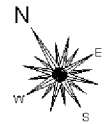

orientamento